


Abschnitt West

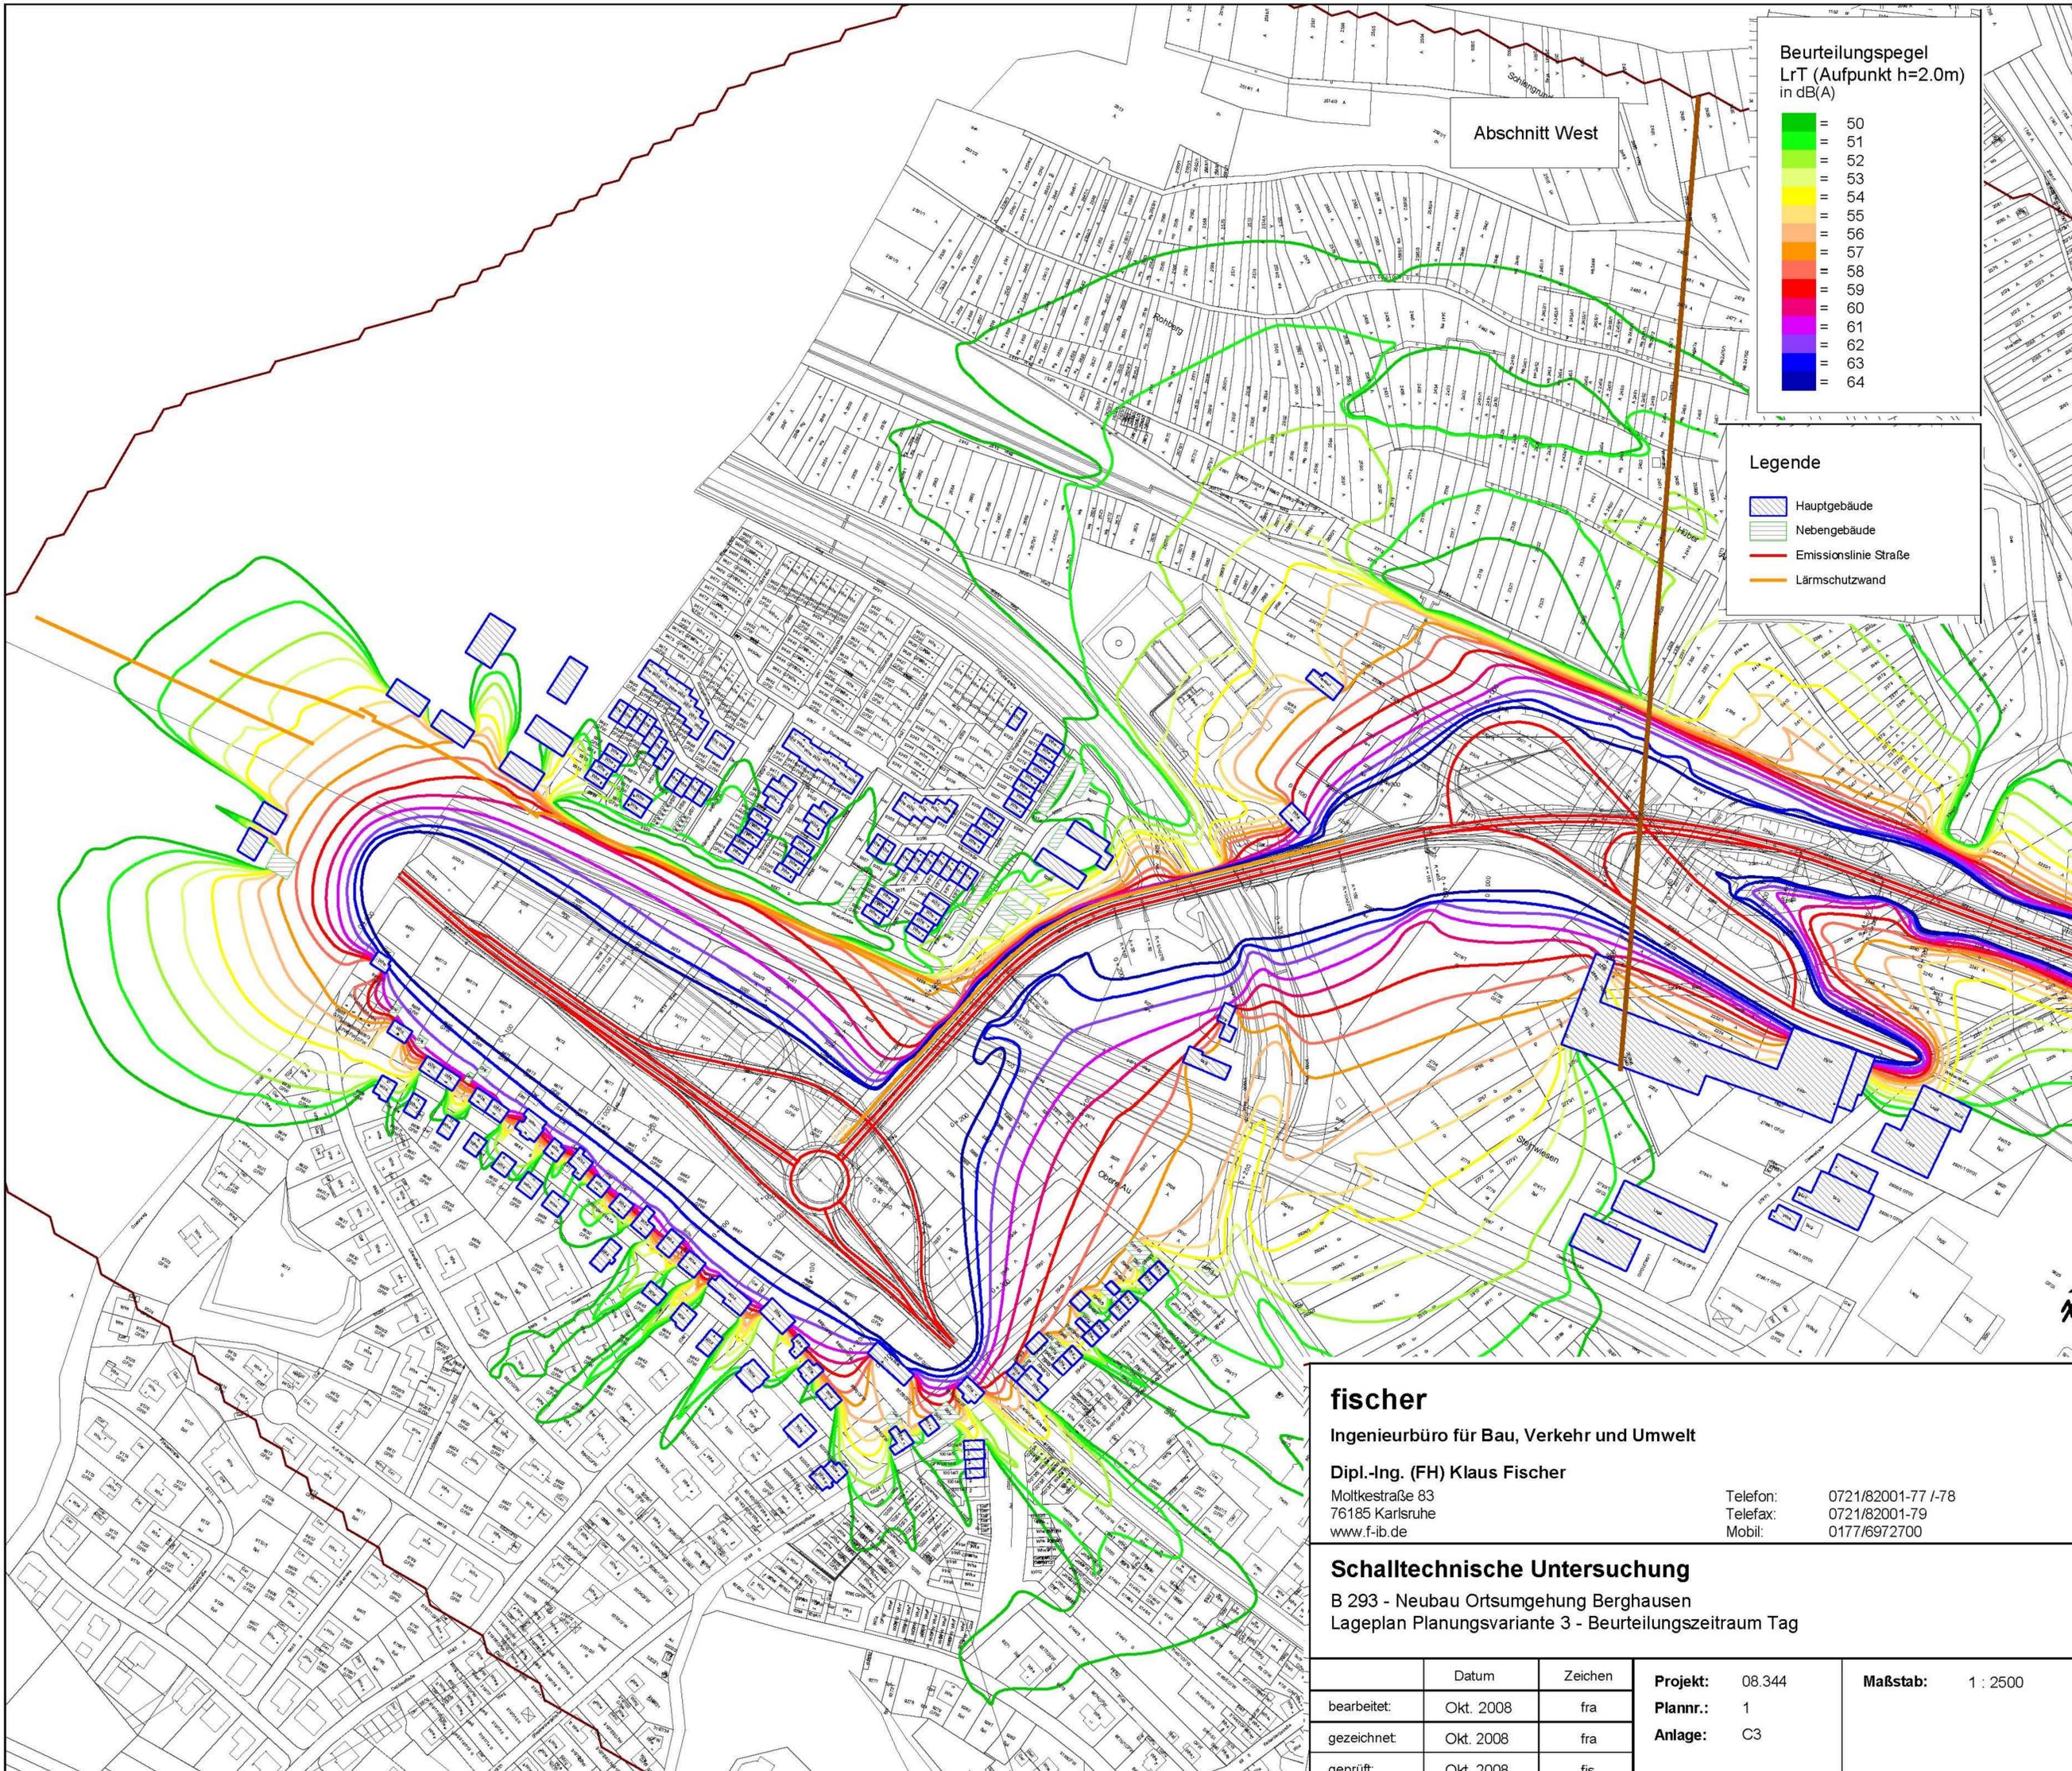


fischer
Ingenieurbüro für Bau, Verkehr und Umwelt

Dipl.-Ing. (FH) Klaus Fischer
Moltkestraße 83
76185 Karlsruhe
www.f-ib.de


Telefon: 0721/82001-77 I-78
Telefax: 0721/82001-79
Mobil: 0177/6972700

Schalltechnische Untersuchung
B 293 - Neubau Ortsumgehung Berghausen
Lageplan Planungsvariante 3 - Beurteilungszeitraum Tag

	Datum	Zeichen	Projekt: 08.344	Maßstab: 1 : 2500
bearbeitet:	Okt. 2008	fra	Plannr.: 1	
gezeichnet:	Okt. 2008	fra	Anlage: C3	
geprüft:	Okt. 2008	fis		

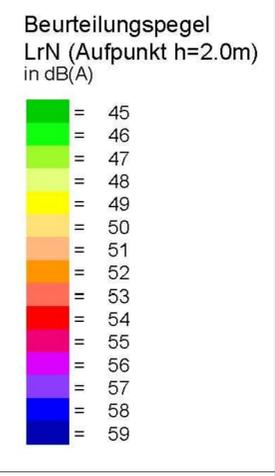

Abschnitt West

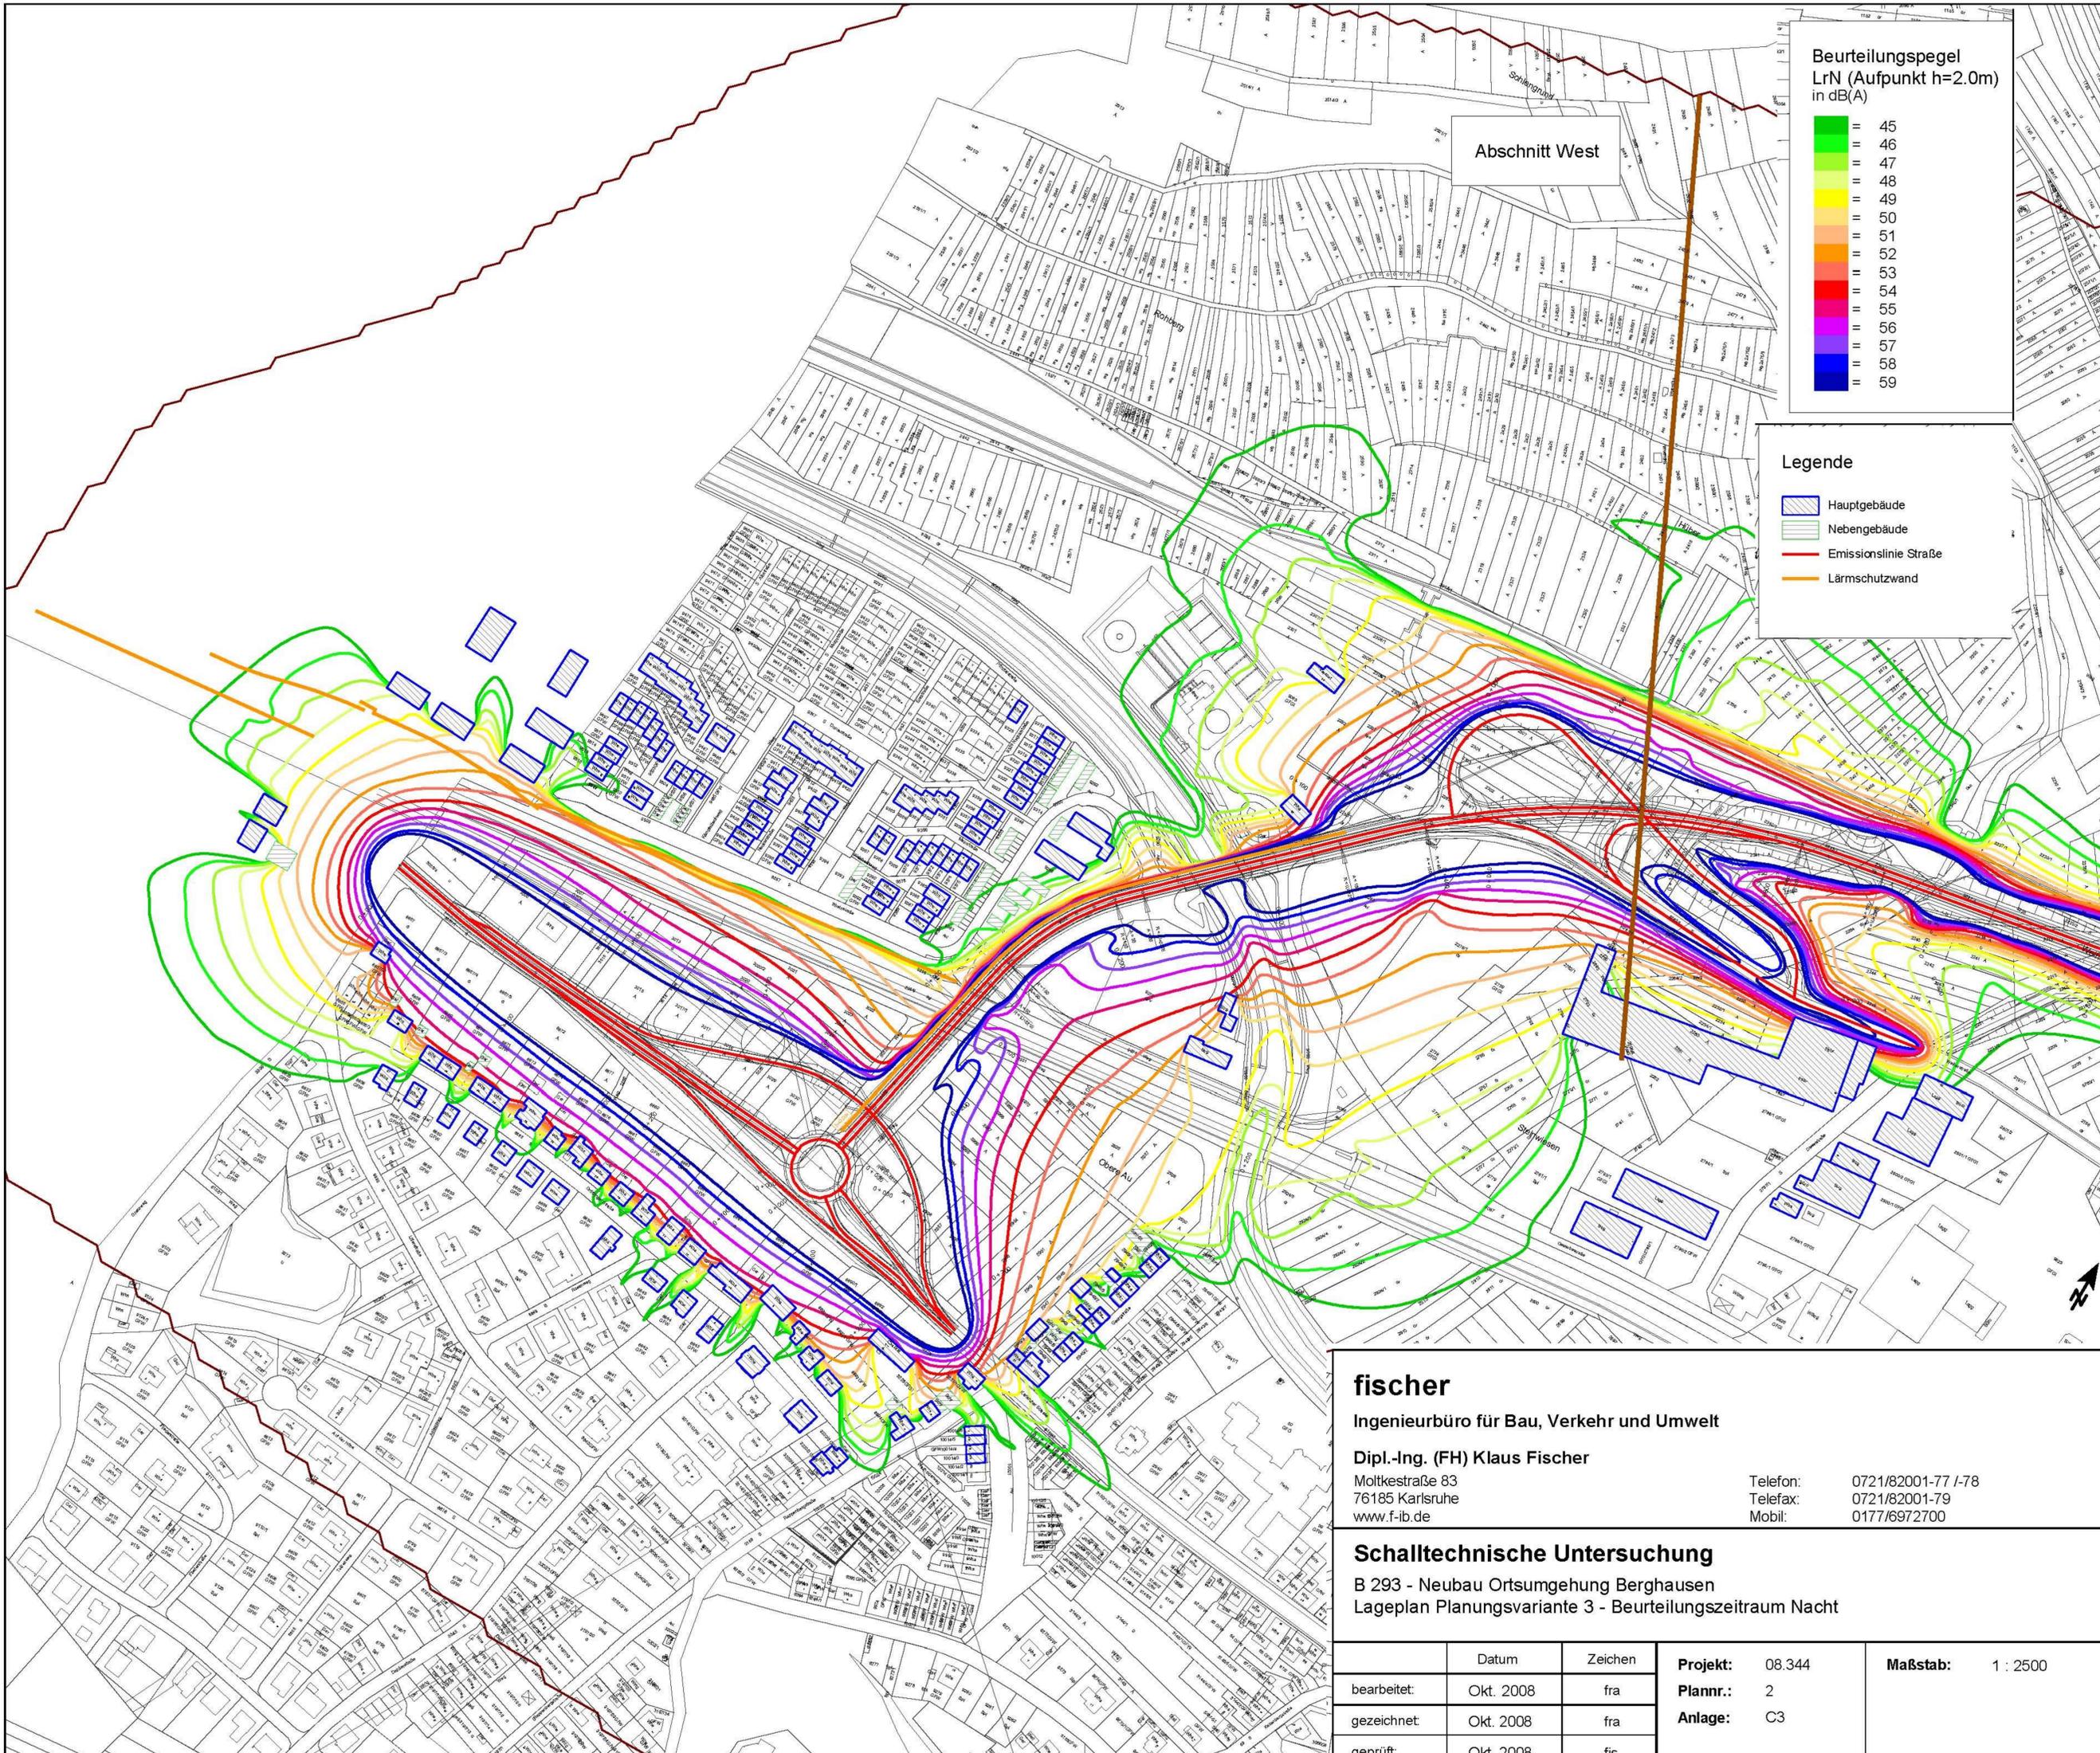

fischer
Ingenieurbüro für Bau, Verkehr und Umwelt
Dipl.-Ing. (FH) Klaus Fischer
Moltkestraße 83
76185 Karlsruhe
www.f-ib.de

Telefon: 0721/82001-77 I-78
Telefax: 0721/82001-79
Mobil: 0177/6972700

Schalltechnische Untersuchung
B 293 - Neubau Ortsumgehung Berghausen
Lageplan Planungsvariante 3 - Beurteilungszeitraum Nacht

	Datum	Zeichen	Projekt:	08.344	Maßstab:	1 : 2500
bearbeitet:	Okt. 2008	fra	Plannr.:	2		
gezeichnet:	Okt. 2008	fra	Anlage:	C3		
geprüft:	Okt. 2008	fis				